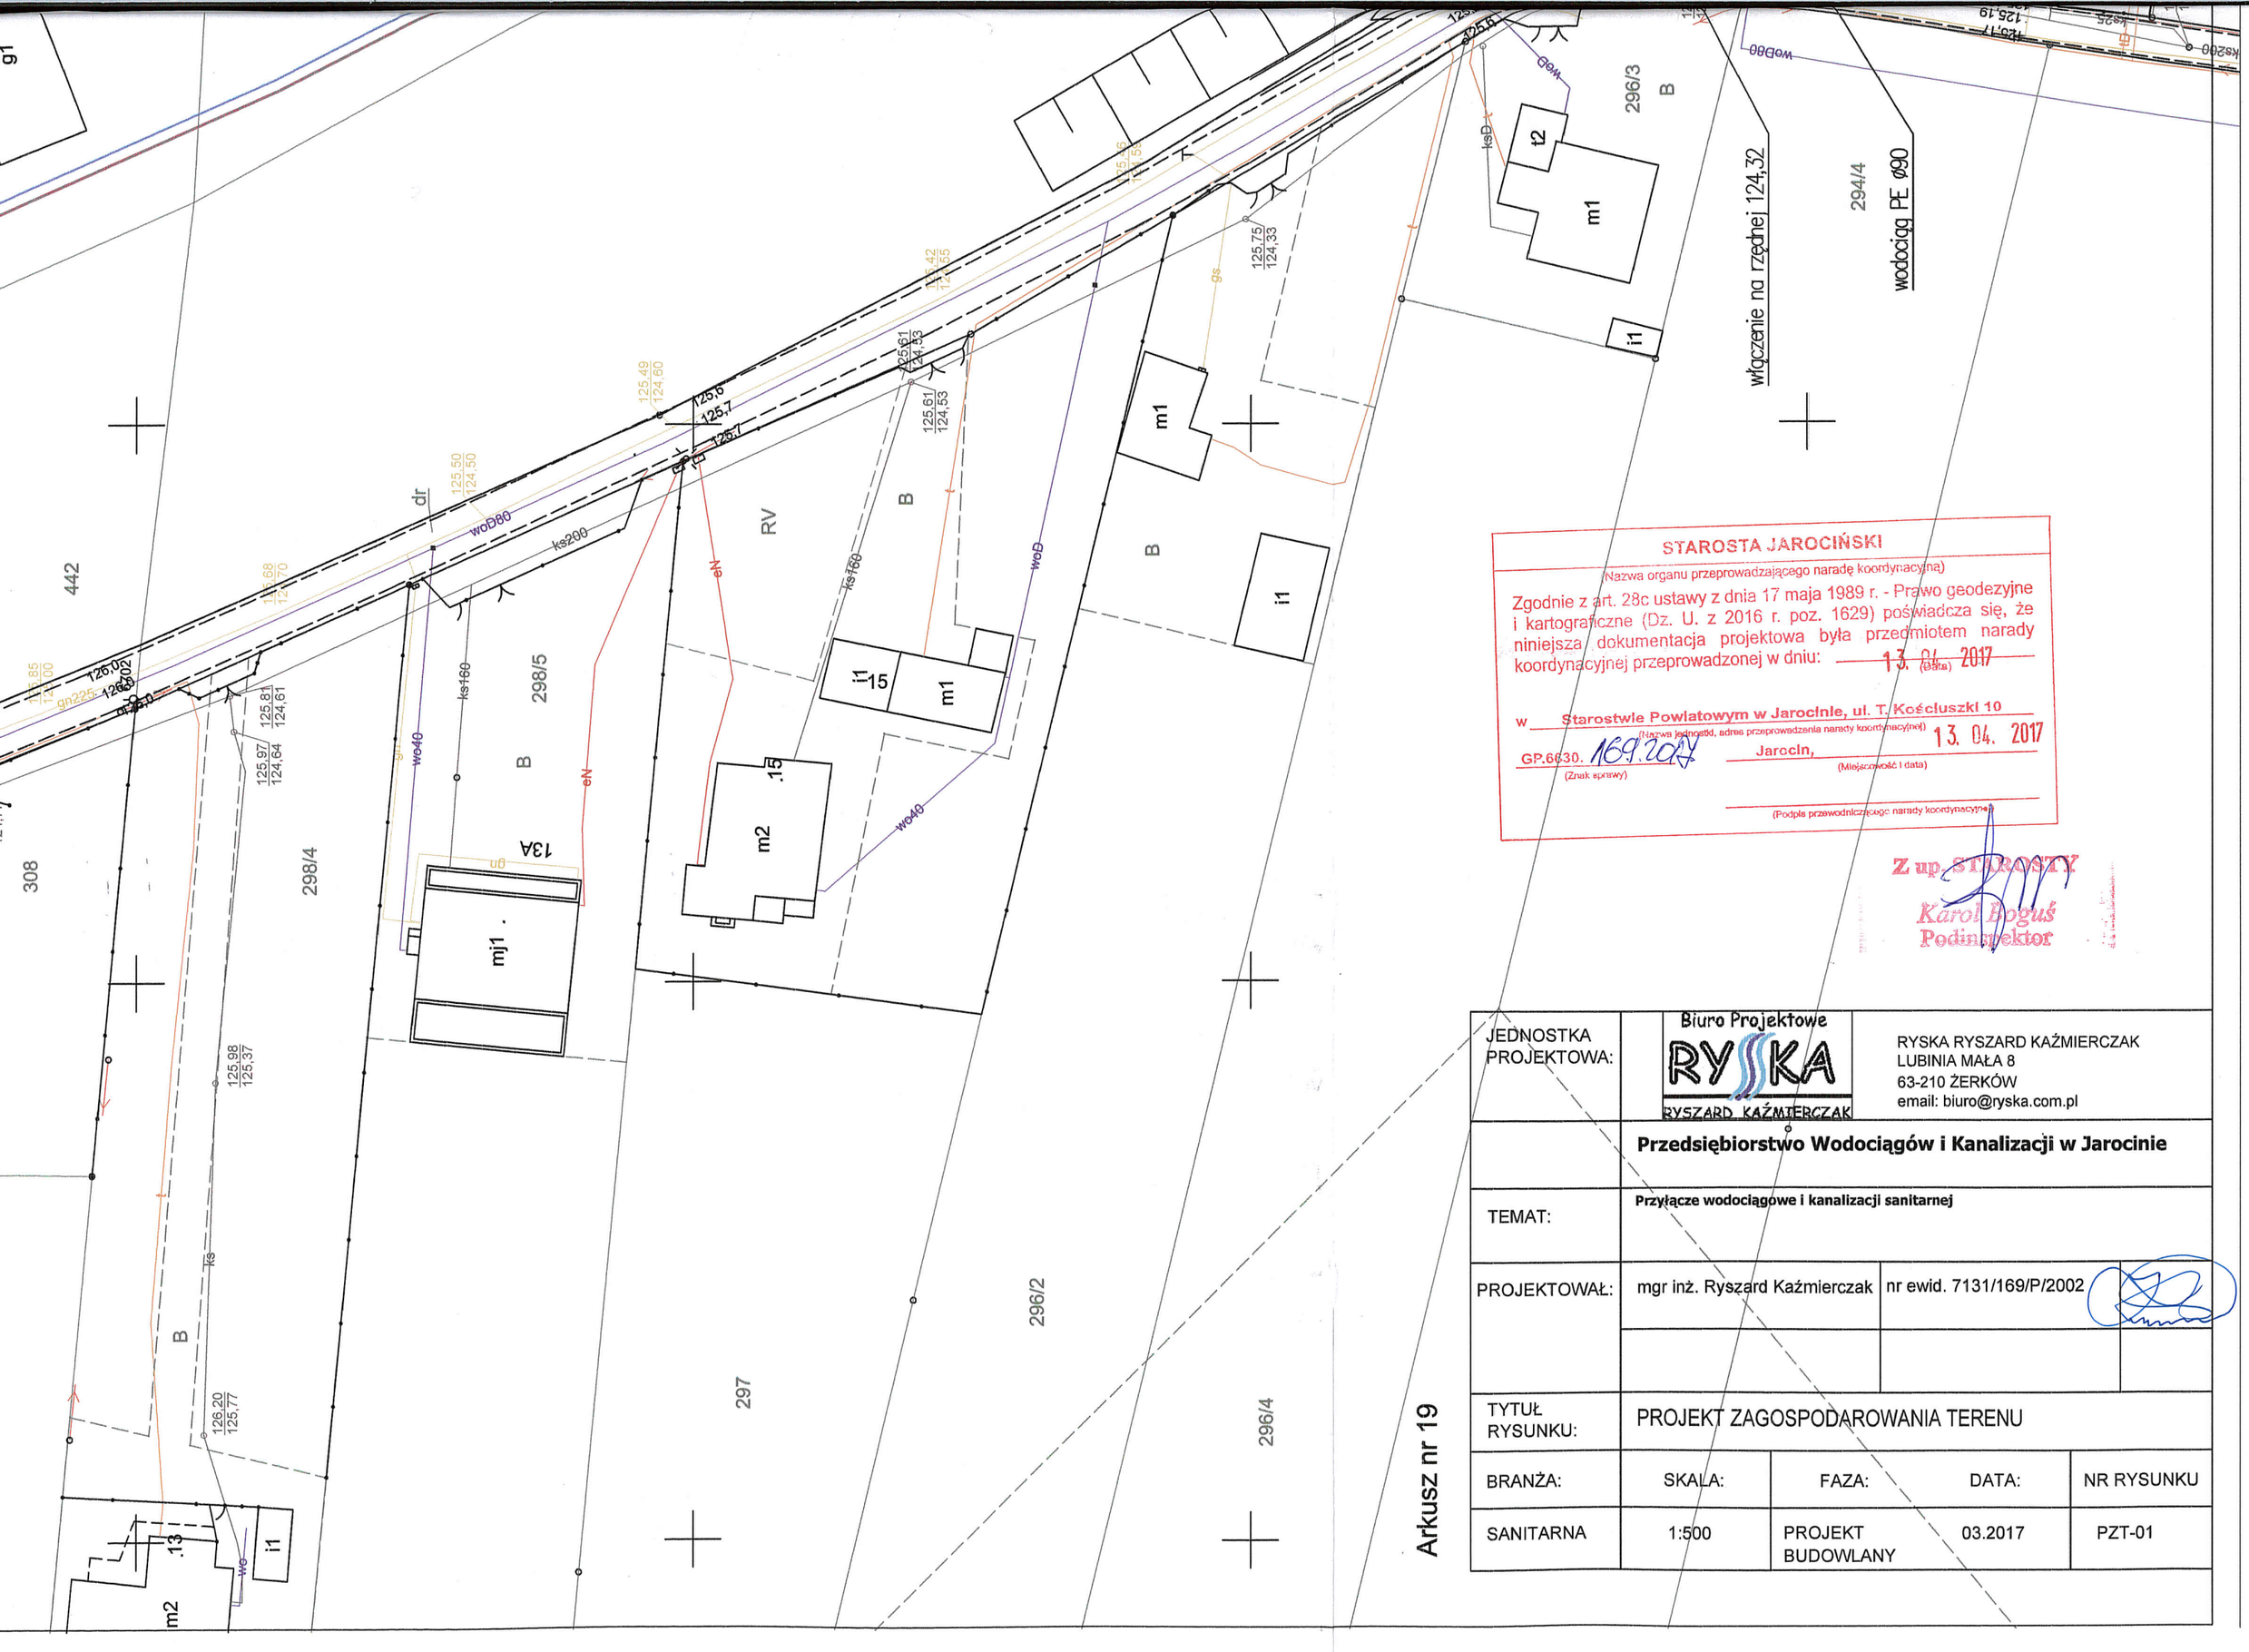
włączenie na rzędnej 124,32
wodociąg PE ø90
STAROSTA JAROCIŃSKI
(Nazwa organu przeprowadzającego naradę koordynacyjną)
Zgodnie z art. 28c ustawy z dnia 17 maja 1989 r. - Prawo geodezyjne i kartograficzne (Dz. U. z 2016 r. poz. 1629) poświadcza się, że niniejsza dokumentacja projektowa była przedmiotem narady koordynacyjnej przeprowadzonej w dniu: 13. 04. 2017 (data)
w Starostwie Powiatowym w Jarocinie, ul. T. Kościuszki 10
(Nazwa jednostki, adres przeprowadzenia narady koordynacyjnej)
GP.6630. 169.2017 (Znak sprawy)
Jarocin, 13. 04. 2017 (Miejscowość i data)
(Podpis przewodniczącego narady koordynacyjnej)
Z up. STAROSTY
Karol Boguś
Podinspektor
JEDNOSTKA PROJEKTOWA:
Biuro Projektowe RYSKA RYSZARD KAŹMIERCZAK
RYSKA RYSZARD KAŹMIERCZAK
LUBINIA MAŁA 8
63-210 ŻERKÓW
email: biuro@ryska.com.pl
Przedsiębiorstwo Wodociągów i Kanalizacji w Jarocinie
TEMAT: Przyłącze wodociągowe i kanalizacji sanitarnej
PROJEKTOWAŁ: mgr inż. Ryszard Kaźmierczak nr ewid. 7131/169/P/2002
TYTUŁ RYSUNKU: PROJEKT ZAGOSPODAROWANIA TERENU
BRANŻA: SANITARNA
SKALA: 1:500
FAZA: PROJEKT BUDOWLANY
DATA: 03.2017
NR RYSUNKU: PZT-01
Arkusz nr 19