


PRZEKRÓJ KONSTRUKCYJNY

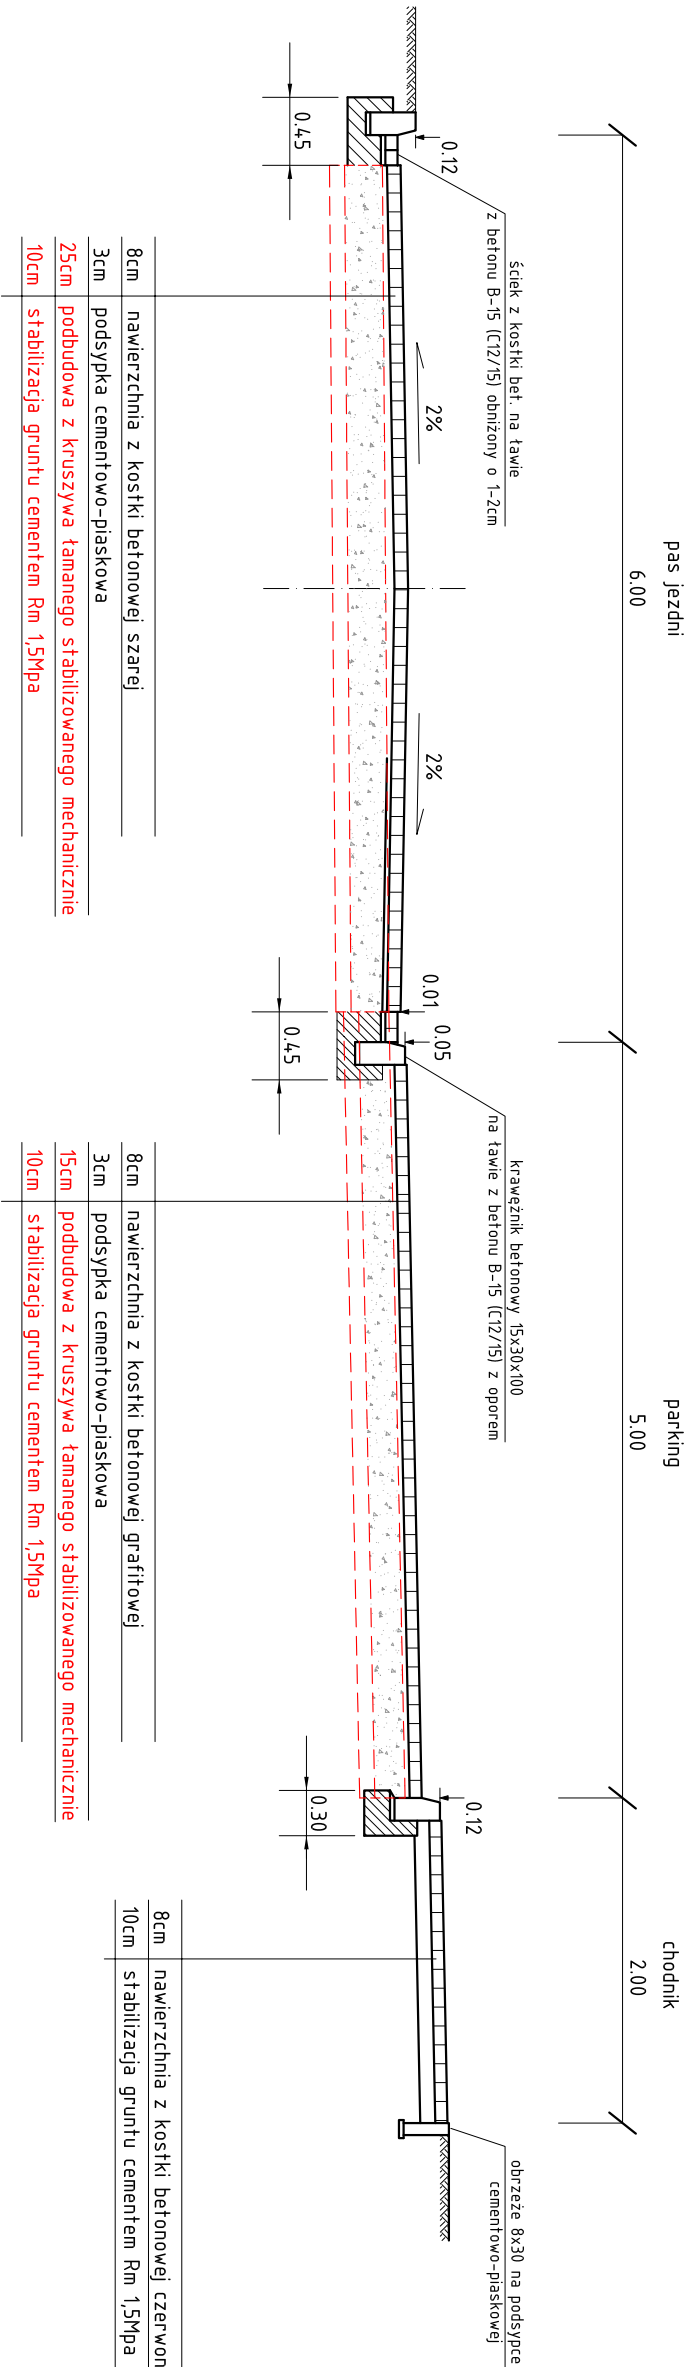

LEGENDA:

etapowanie robót

I etap - wyk. JTBS Jarocin

II etap - wyk. Gmina Jarocin

Zakład Projektowo-Usługowy Inżynierii Środowiska "PRIMEKO"		Stadium PB-W	
62-800 Kalisz, ul. Łódzka 210 tel/fax 062 767 02 63 e-mail: primeko@o2.pl		Skala 1: 50	Data oprac. Marzec 2012r.
Obiekt Adres	PROJEKT ZAMIENNY Budowa dróg wraz z odwodnieniem na Os. Rzeczypospolitej w Jarocinie		
Nazwa rysunku	PRZEKRÓJ KONSTRUKCYJNY		
Projektant Opracował	Tech. J. Przybyłek Mgr inż. Matusiak	UAN 7342-31/92	Rys nr. 4